




RZUT PARTERU - BUDYNEK ISTNIEJĄCY, skala 1:10

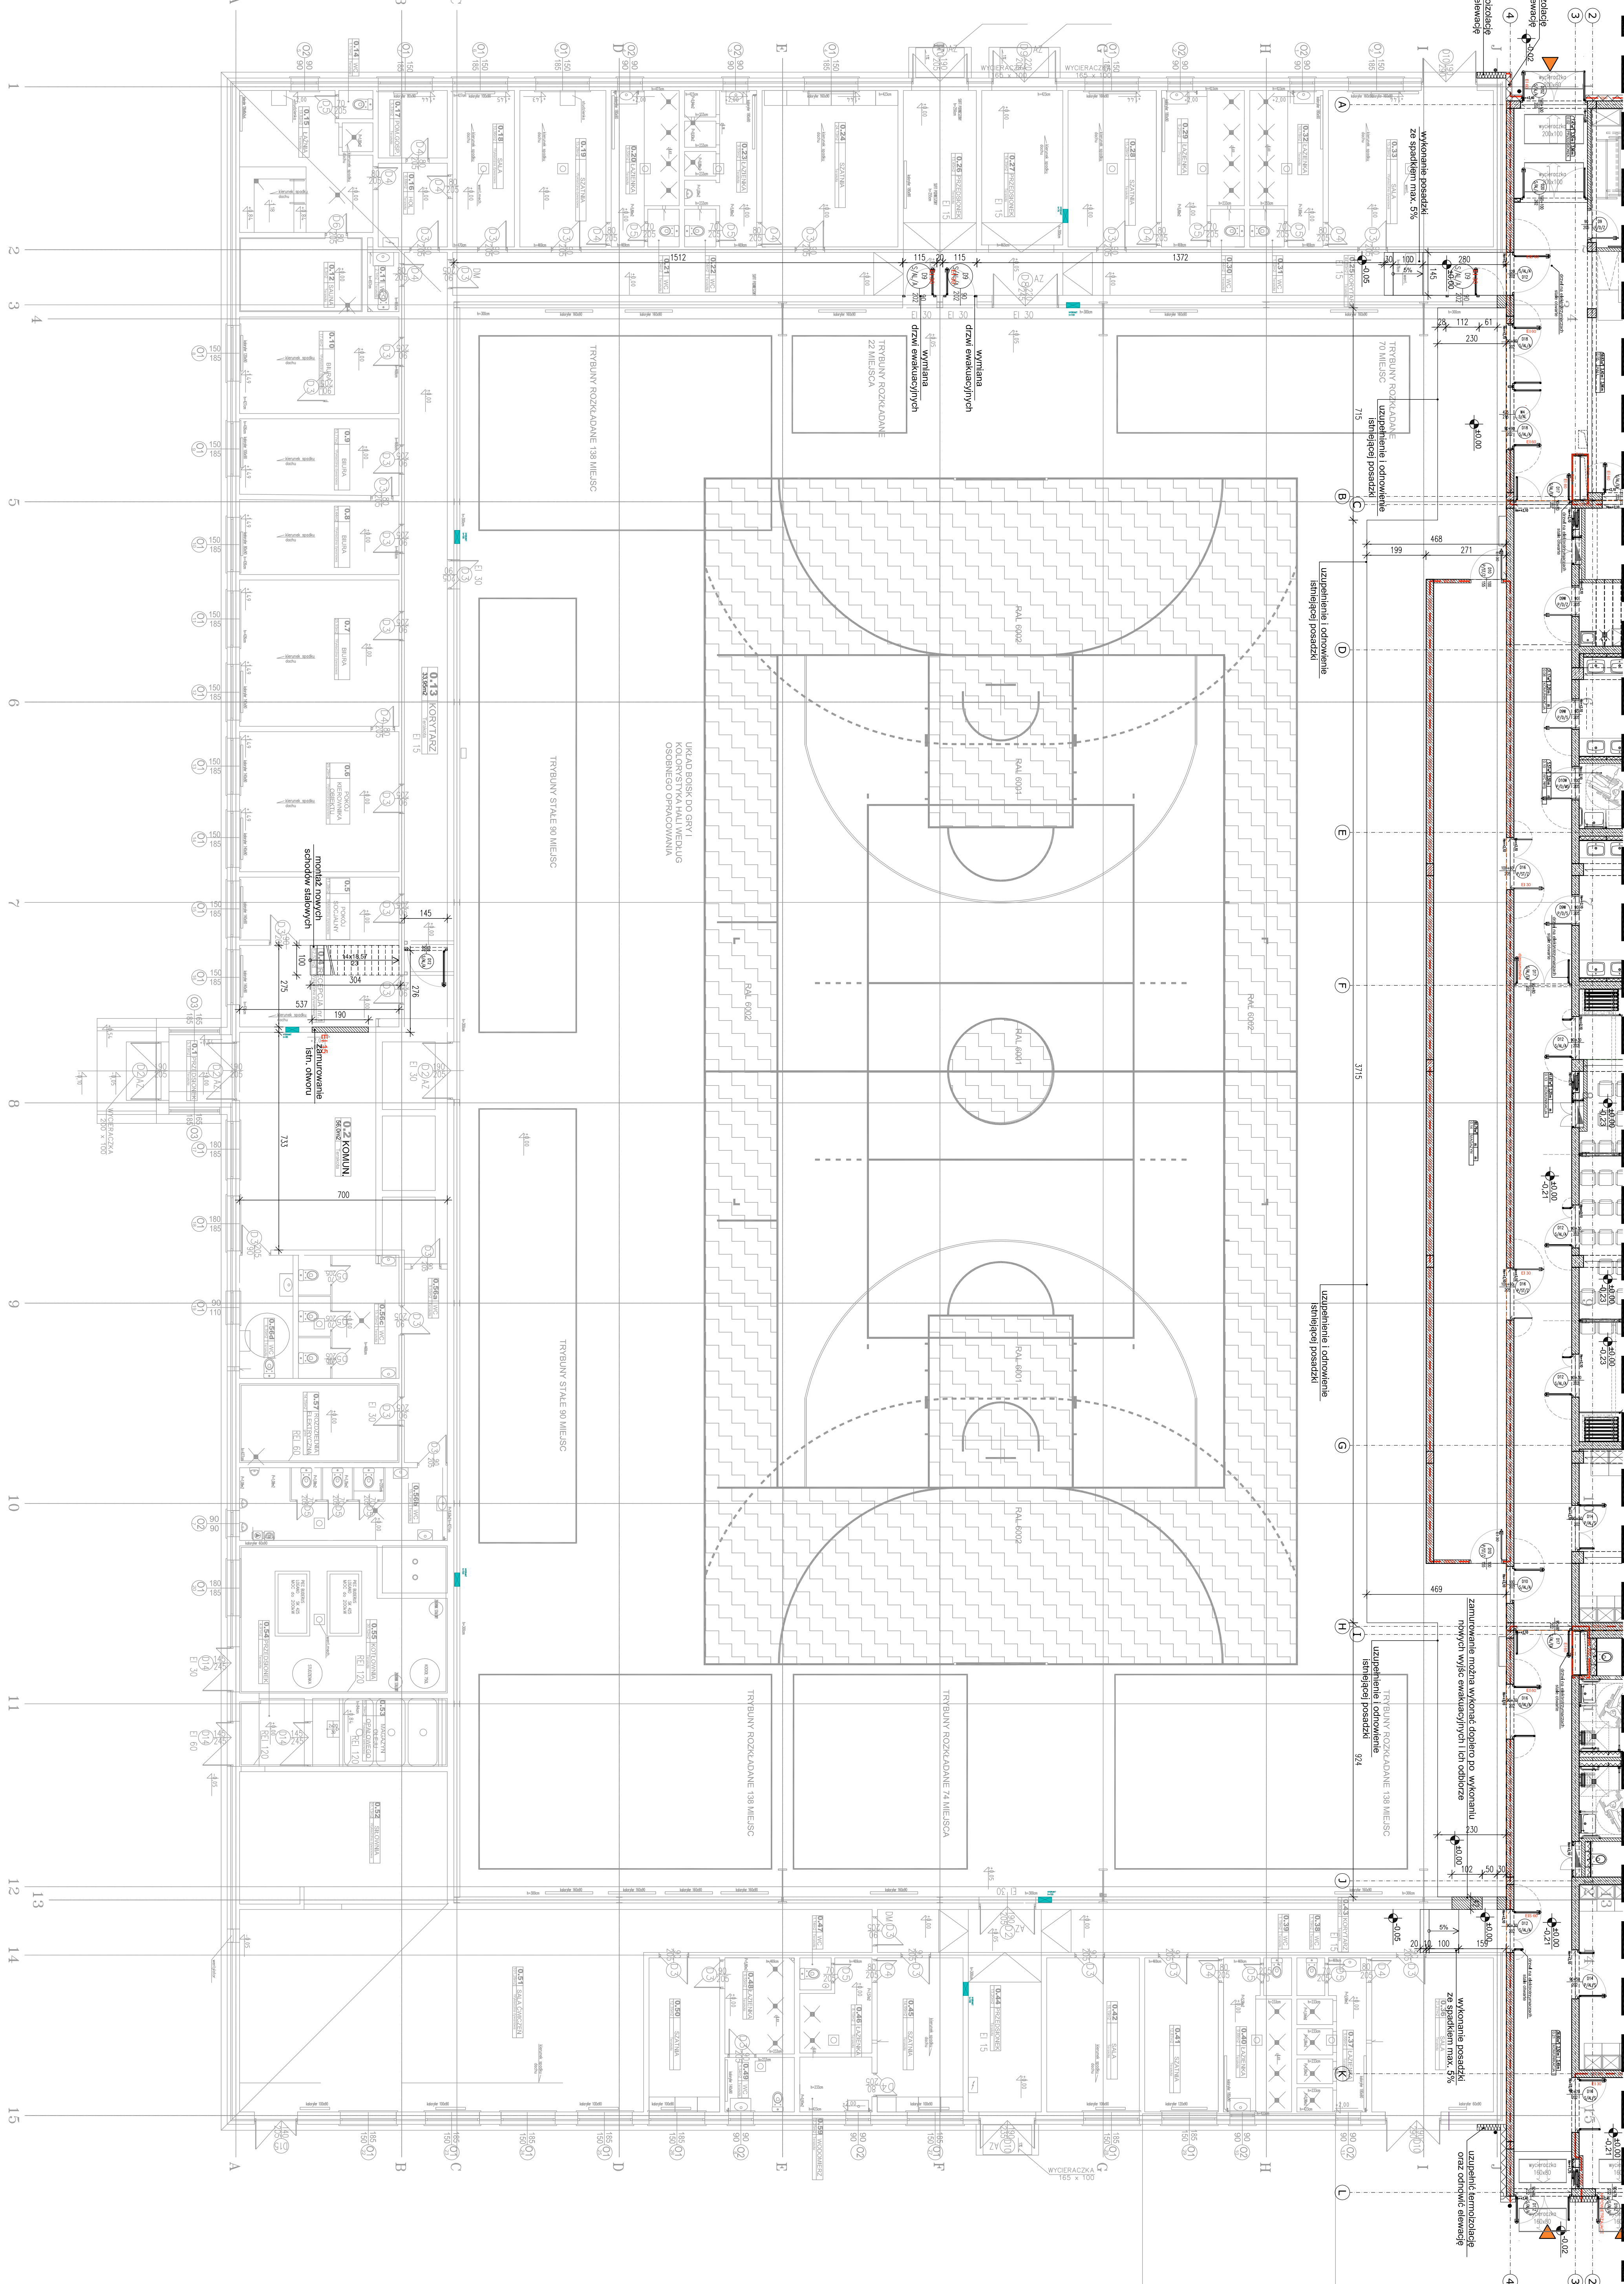


RZUT ANTRESOLI - BUDYNEK ISTNIEJĄCY, skala 1:1

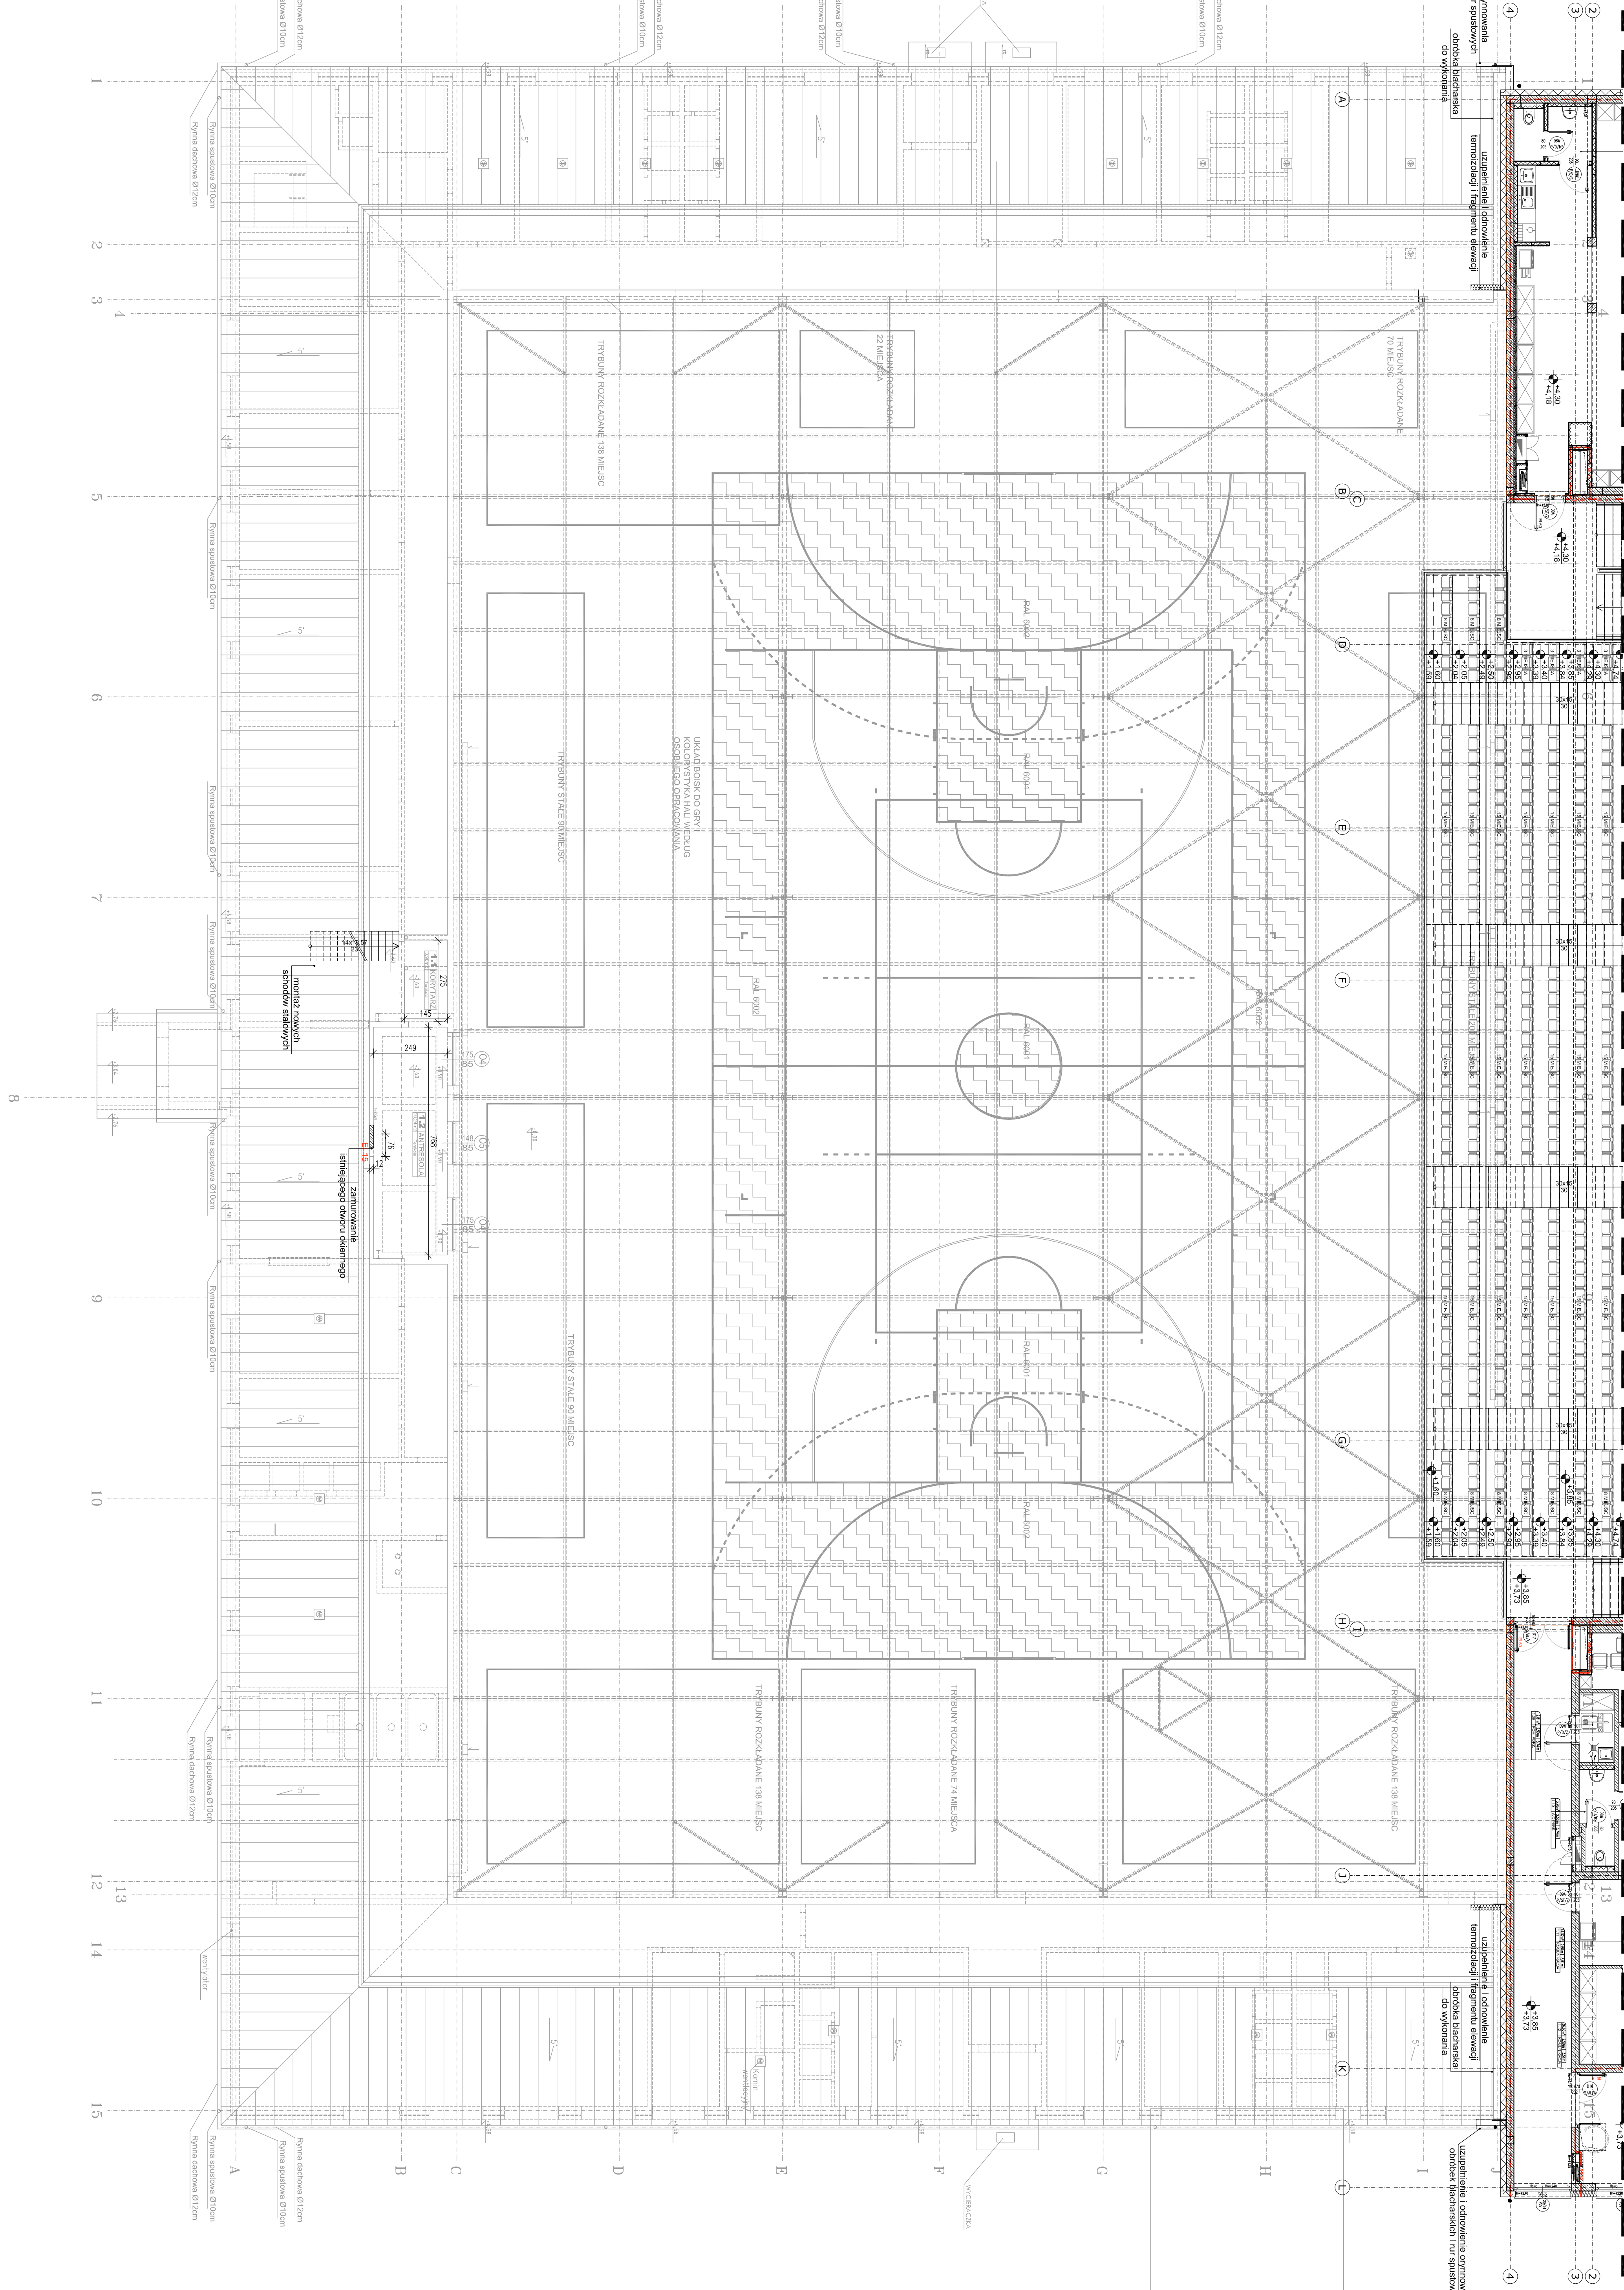

PARTER, SCHEMAT FUNKCJONALNY, skala 1:500

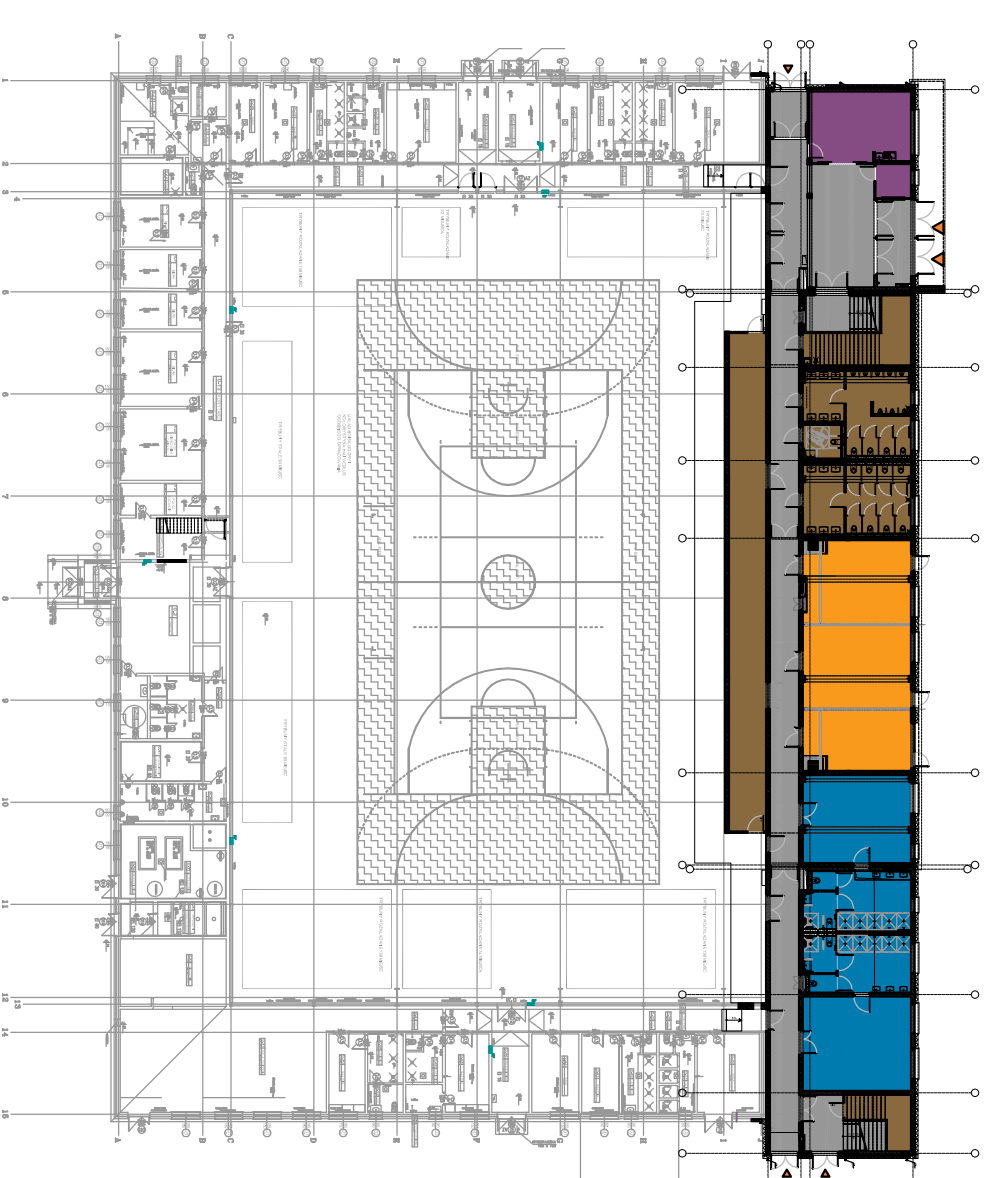

PIĘTRO, SCHEMAT FUNKCJONALNY, skala 1:500

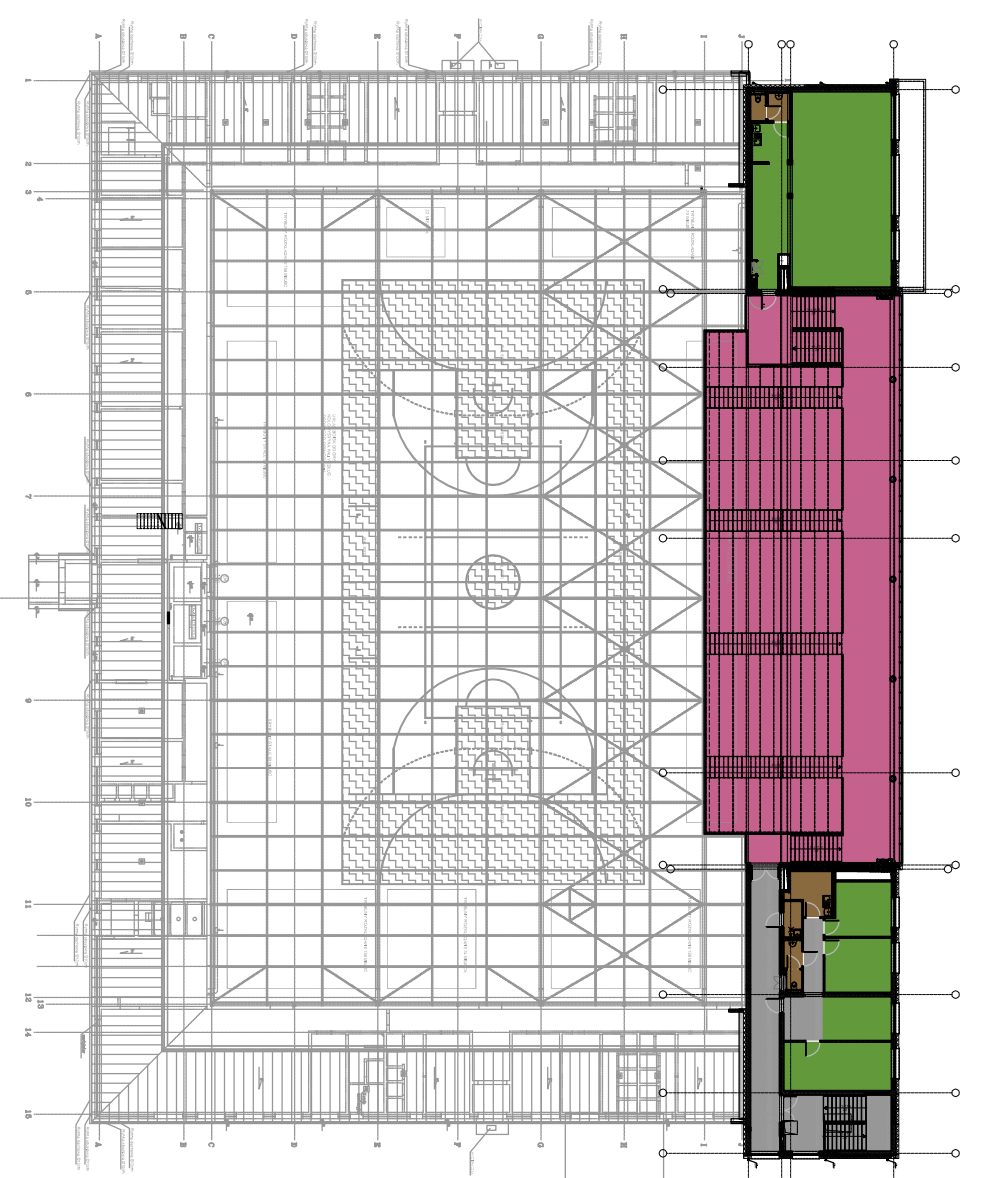[illegible]