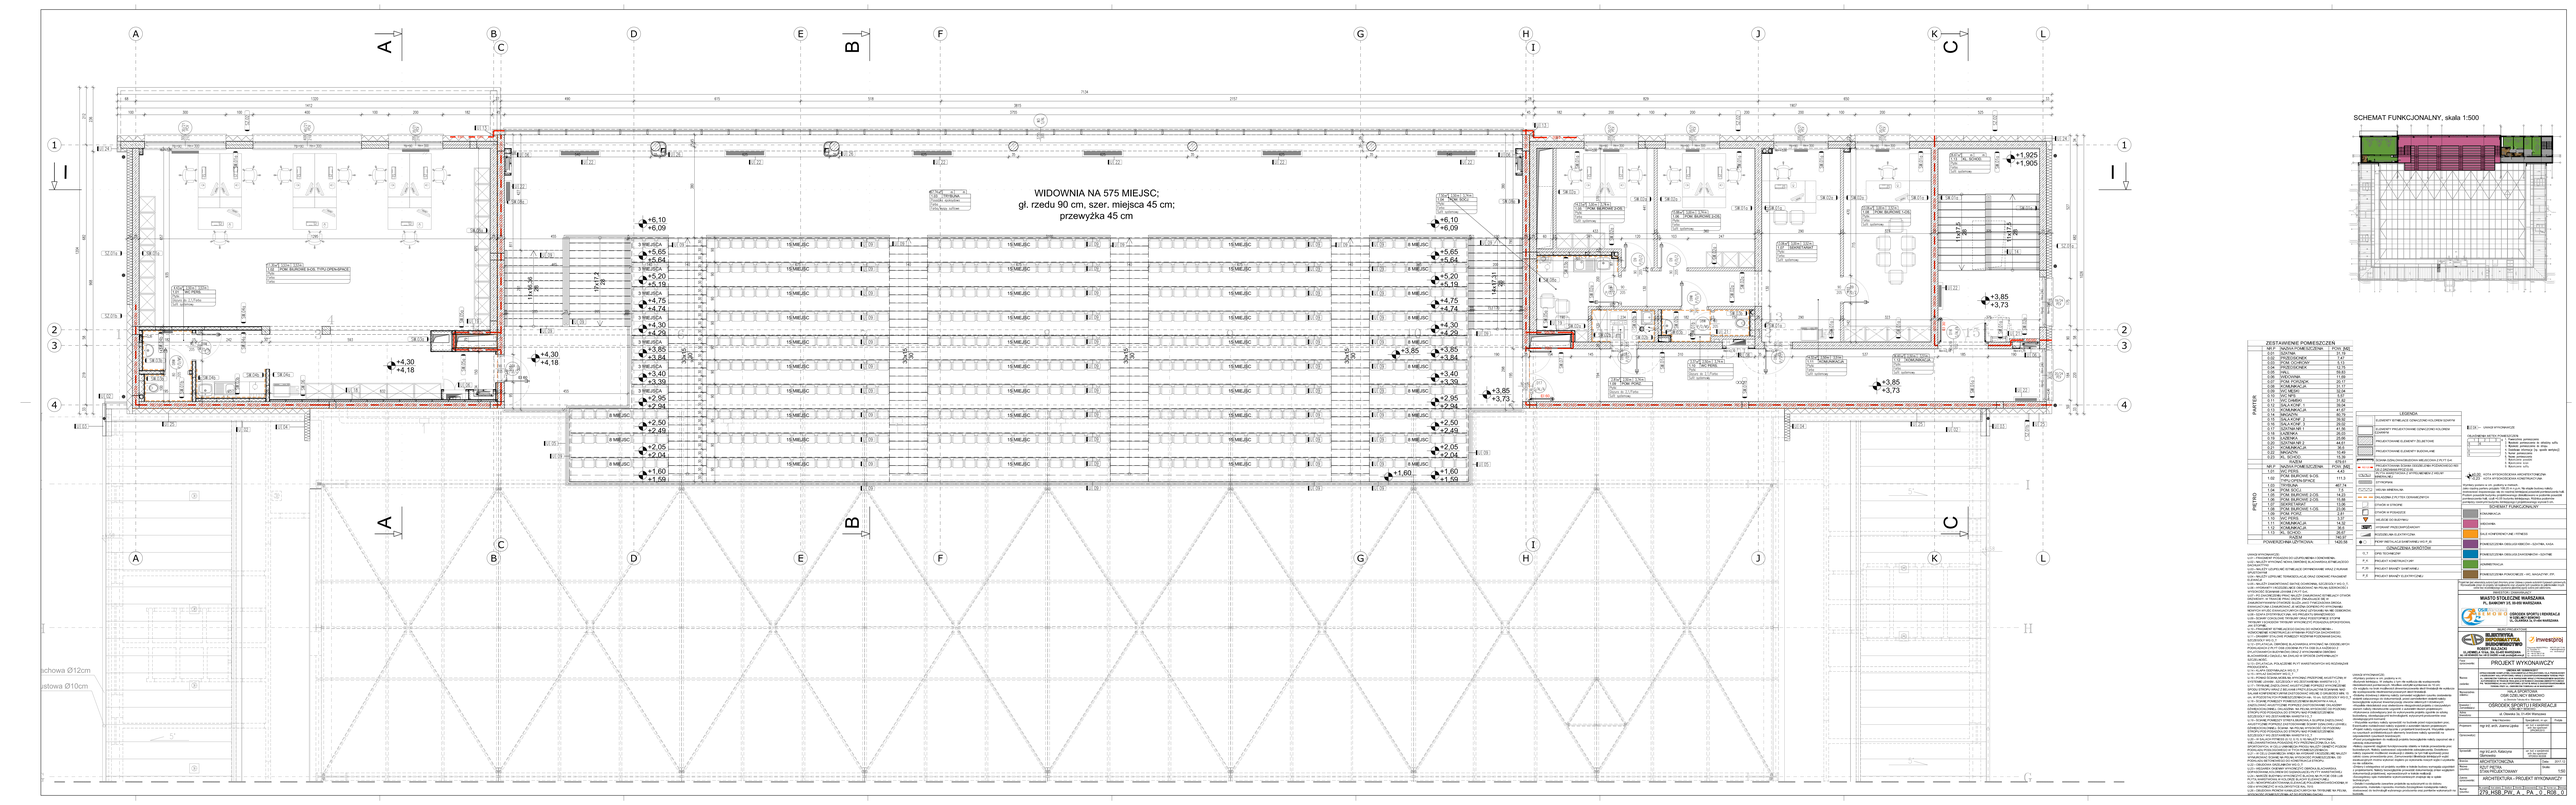
WIDOWNIA NA 575 MIEJSC;
gł. rzędu 90 cm, szer. miejsca 45 cm;
przewyżka 45 cm
SCHEMAT FUNKCJONALNY, skala 1:500
ZESTAWIENIE POMIESZCZEŃ
PARTER
PIĘTRO
POWIERZCHNIA UŻYTKOWA
LEGENDA
SCHEMAT FUNKCJONALNY
OZNACZENIA SKRÓTOWE