



BRAMA 2 szt.

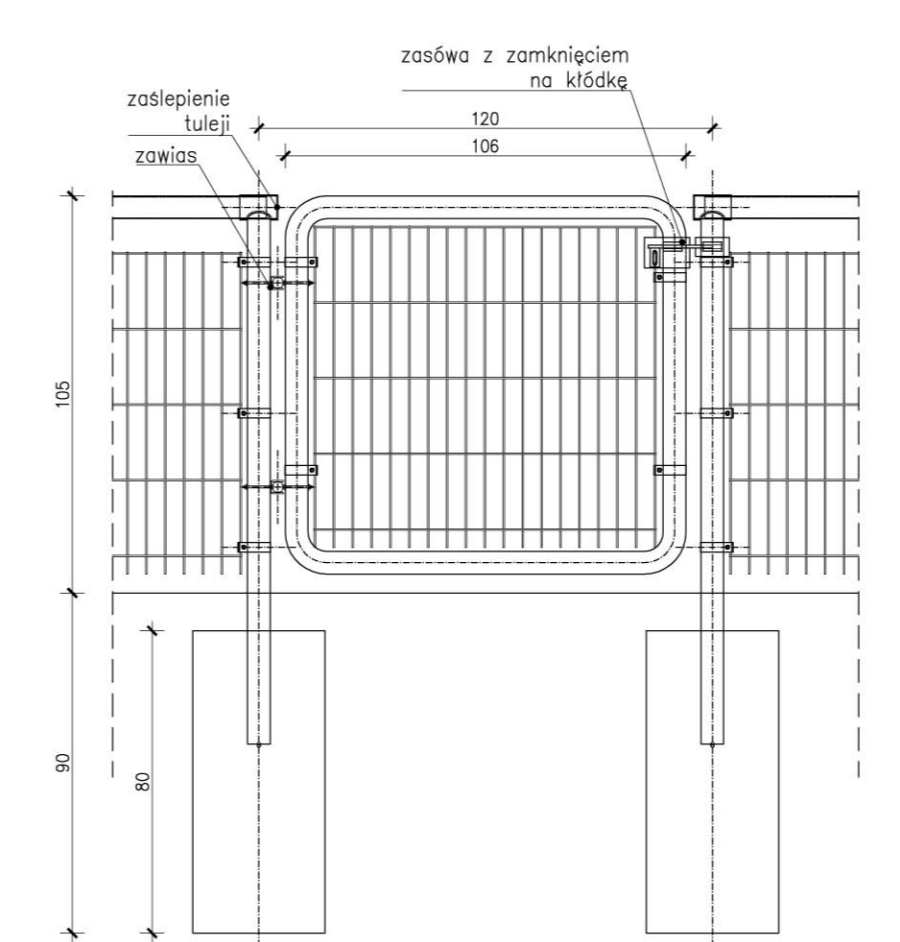

BRAMA 4 szt.

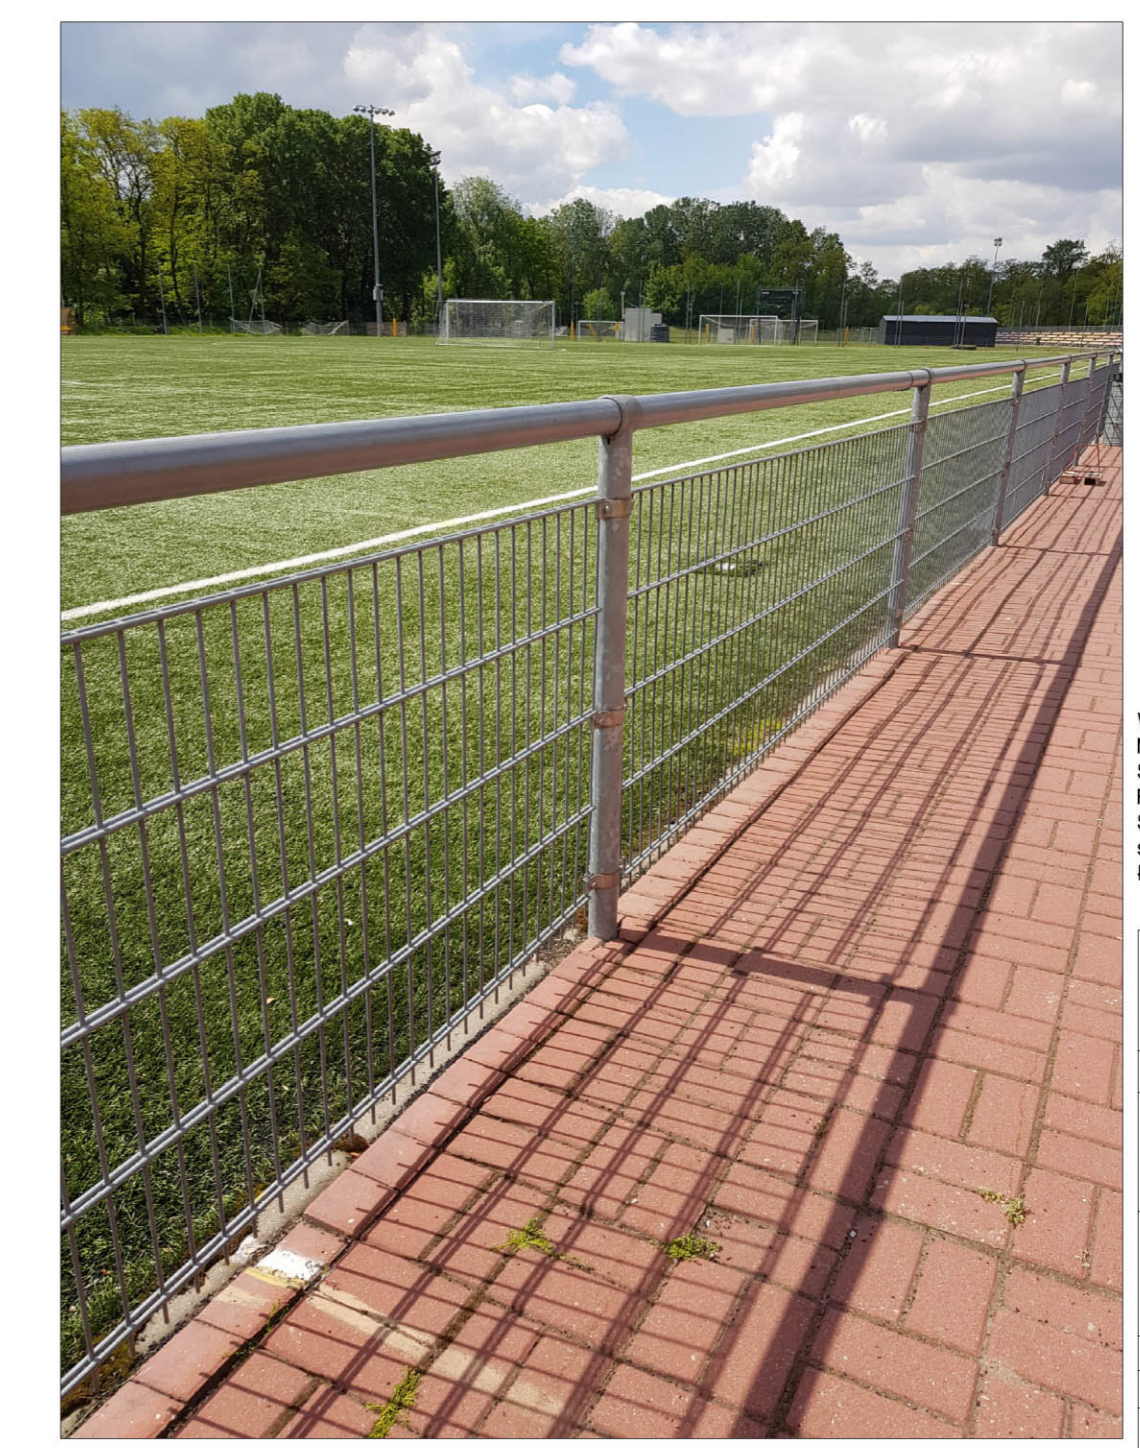

REFERENCYJNA BARIERA SĄSIEDNIEGO BOISKA

Wszystkie elementy stalowe ocynkowane.
 Nie dopuszcza się cięcia i spawania elementów na miejscu.
 Siatka zgrzewana z pionowymi prętami podwójnymi.
 Fundamenty z betonu klasy nie niższej niż C 16/20.
 Słupy jako okrągłe, wykonane za pomocą wiertnicy, o średnicy min. 35 cm.
 Łączna długość ogrodzenia (z bramami i furtkami): 159,0 m b.

BARIERA OCHRONNA BOISKA PIŁKARSKIEGO należącego do Bemowskiego Ośrodka Piłki Nożnej ul. Obrońców Tobruku 11, Warszawa dz. nr 73/1 obręb 6-15-01	
ETAP:	PROJEKT WYKONAWCZY
INWESTOR:	Ośrodek Sportu i Rekreacji m. st. Warszawy w Dzielnicy Bemowo ul. Olawska 3a, 01-494 Warszawa
AUTORZY:	branzą: ARCHITEKTURA Projekt.: arch. Bartosz Zdanowicz nr upr.: MA 089/04
BERIERA - RZUT, DETALE	
branza:	ARCHITEKTURA
data:	czerwiec 2021 skala: 1:200/1:20/1:5