


PRZEKRÓJ A-A

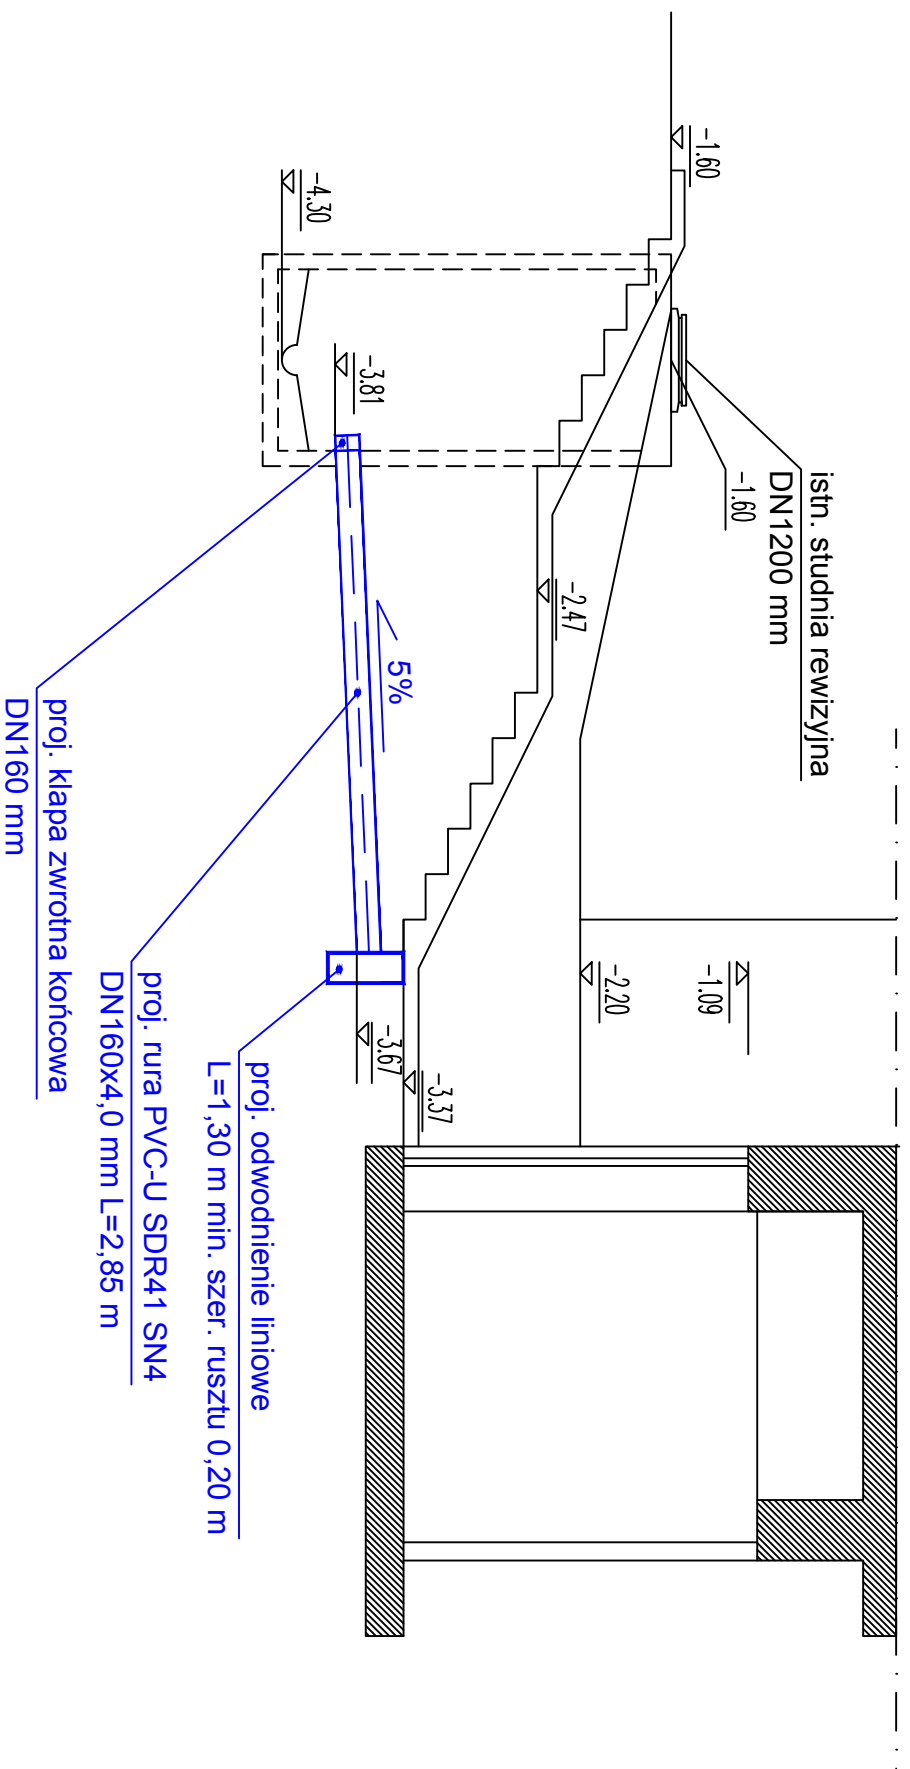

LEGENDA:
ELEMENTY ISTNIEJĄCE
ELEMENTY PROJEKTOWANE

- UWAGA:
1. KAŻDY Z RYSUNKÓW NALEŻY ROZPATRYWAĆ JAKO CZĘŚĆ DOKUMENTACJI PROJEKTOWEJ PROJEKTU. DO KTÓREGO NALEŻĄ OPRACOWANIA BRANŻOWE.
 2. NIE NALEŻY DOMIERZAĆ WYMIARÓW Z RYSUNKÓW
 3. WSZYSTKIE WYMIARY NALEŻY SPRAWDZIĆ W NATURZE GDYŻ MOGĄ ONE RÓŻNIĆ SIĘ STANEM FAKTYCZNYM
 4. WSZELKIE WĄTPLIWOŚCI NALEŻY KONSULTOWAĆ Z PROJEKTANTEM.

JEDNOSTWA PROJEKTOWA:		ARCH. WIS. STUDIO AGNIESZKA CHUDZIŃSKA 03-454 WARSZAWA, ul. Namińskiego 2a m113	
INWESTOR:		OŚRODEK SPORTU i REKREACJI M. ST. WARSZAWY w DZIELNICY BEMOWO UL. OLAWSKA 3g, 01-494 WARSZAWA	
ZADANIE: REMONT SYSTEMU ODWODNIENIA WYJŚCIA EWAKUACYJNEGO PRZY SIŁOWNI OŚRODKA SPORTU i REKREACJI M. ST. WARSZAWY w DZIELNICY BEMOWO			
STADIUM:		PROJEKT WYKONAWCZY	
BRANŻA:		SANITARNIA	
ADRES OBIEKTU:		DZIAŁKA NR EMD. 10/4 OBRĘB 6-08-07 WARSZAWA w DZIELNICY BEMOWO	
TYTUŁ RYSUNKU:		REMONT SYSTEMU ODWODNIENIA – PRZEKRÓJ A-A	
PROJEKTANT:		MGR INŻ. KATARZYNA SZTWAJGRODZKA	
PROJEKTANT:		MGR INŻ. MARCIN MUSIAK	
NR UPRAWNIENI:		PODPIS	
NR UPRAWNIENI:		PODPIS	
DATA:		05.2021 r.	
NR STR.			