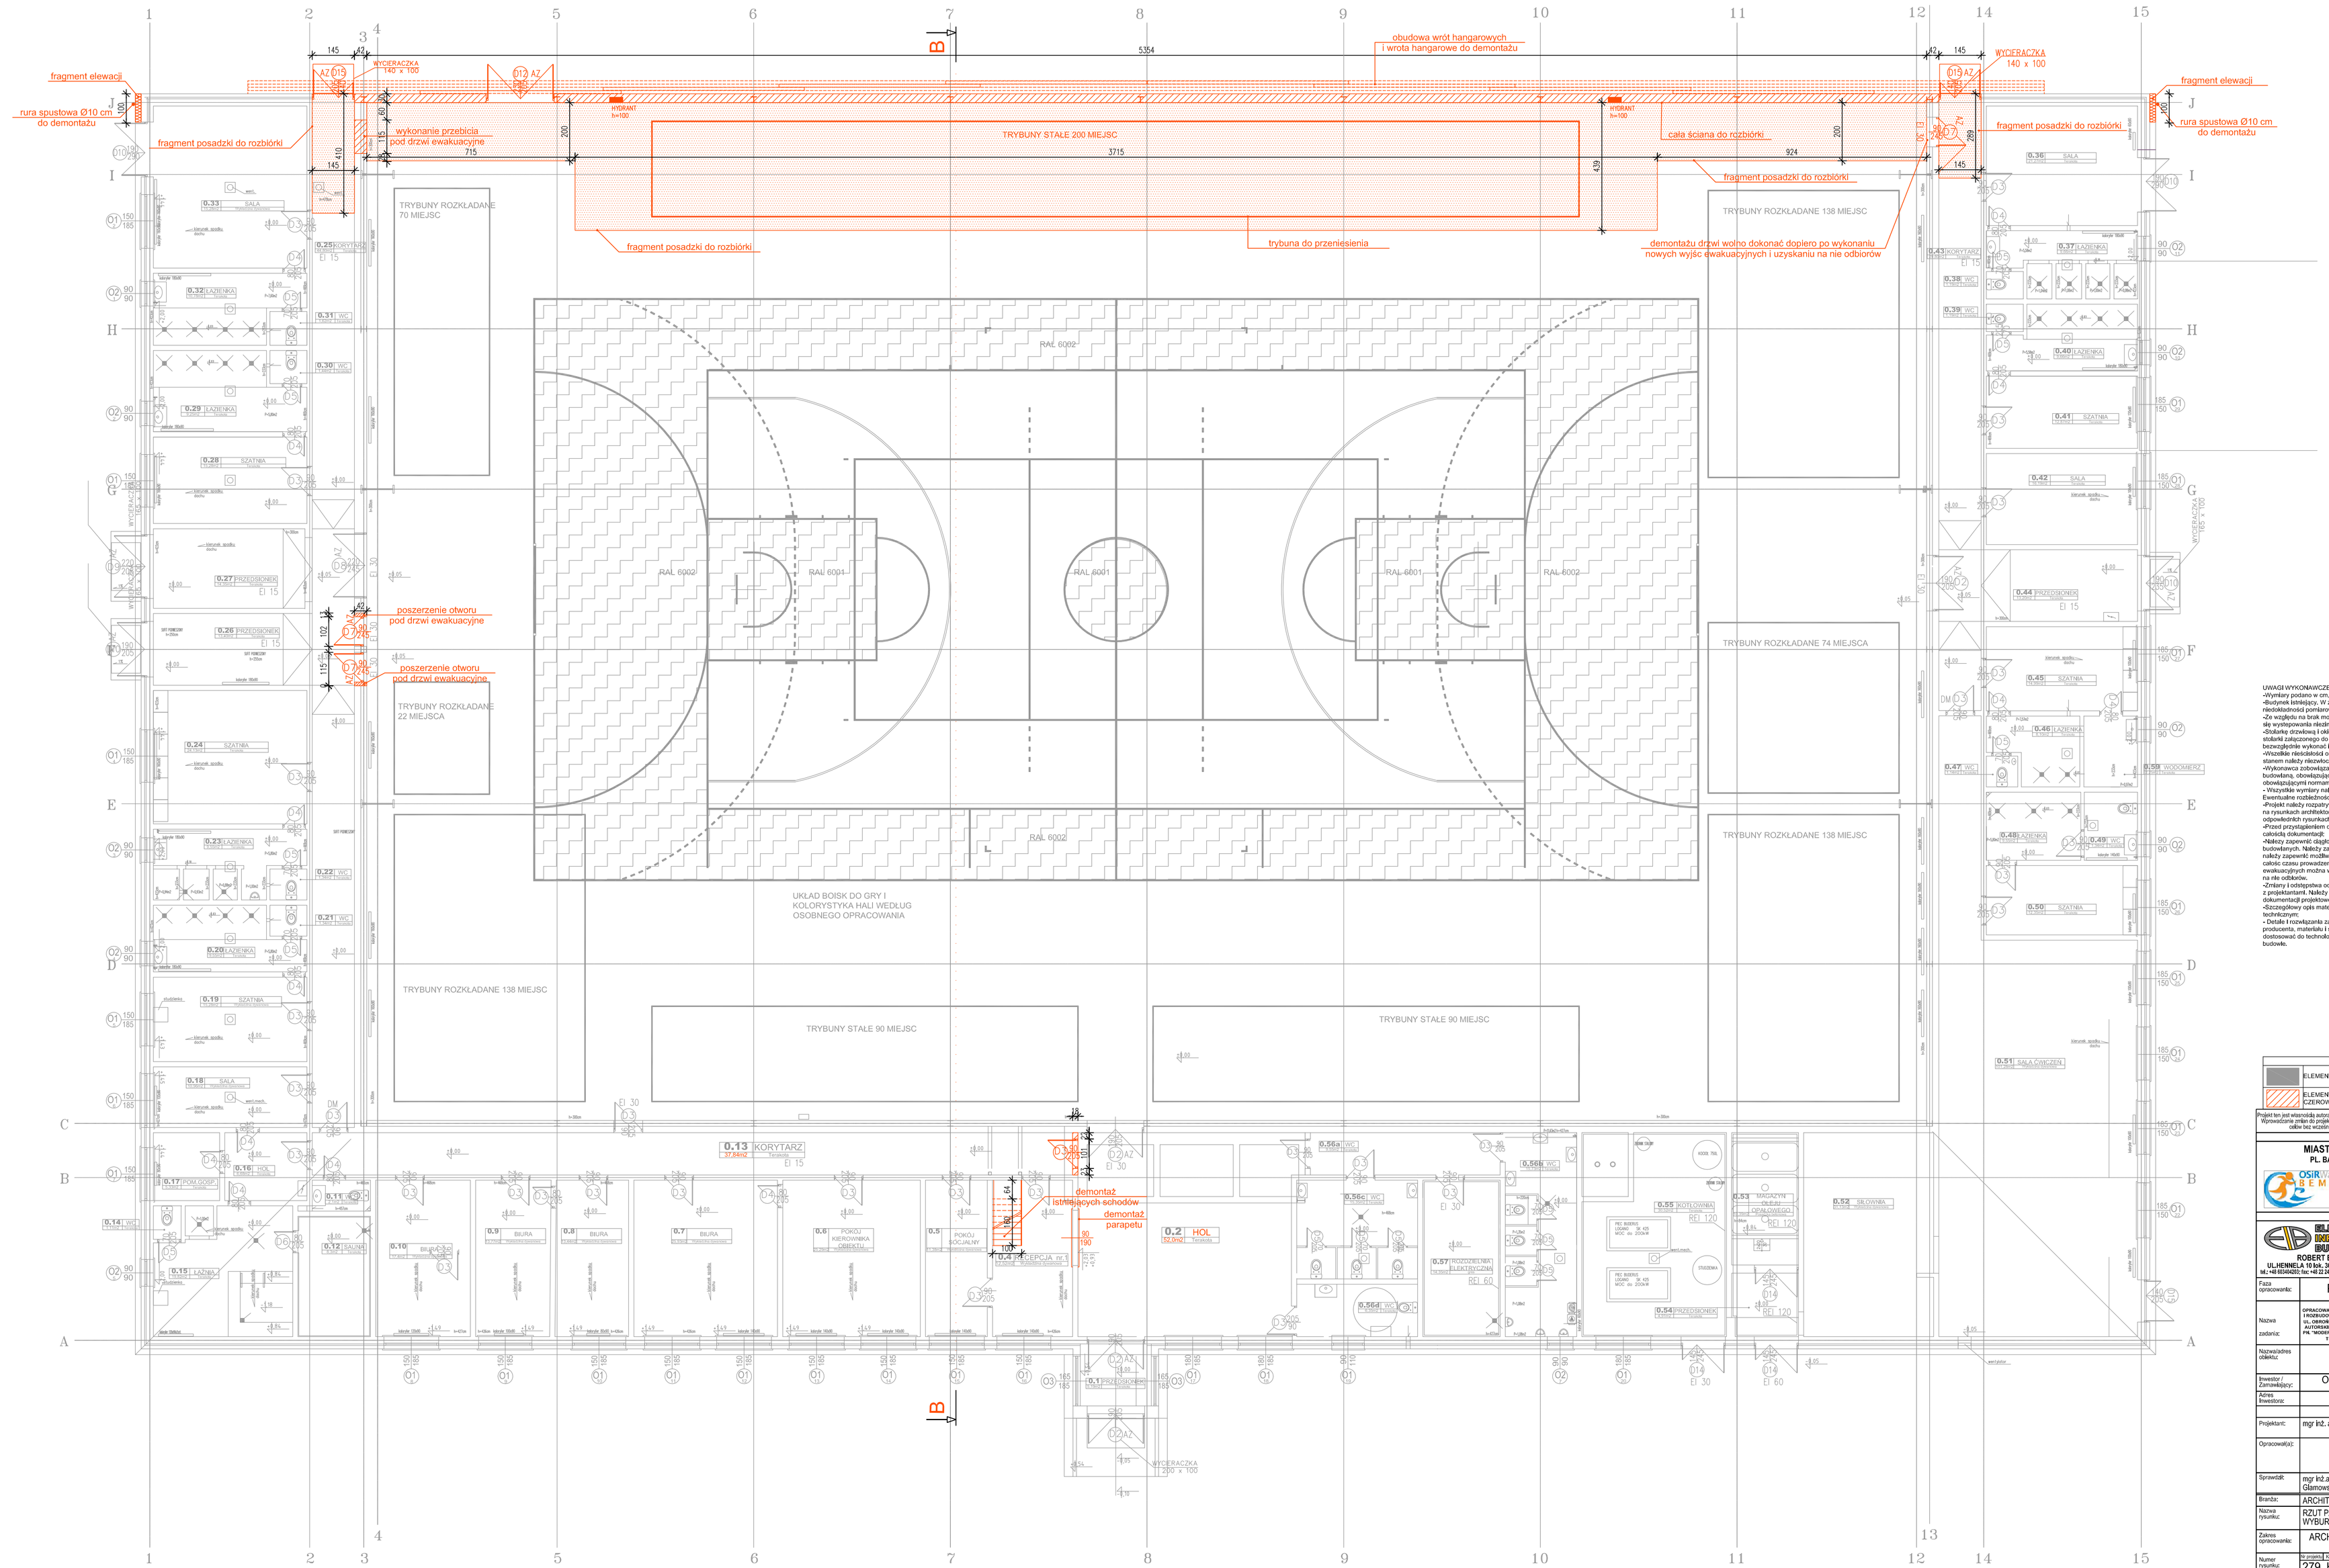

UWAGI WYKONAWCZE:
-Wymiary podano w cm, poziomy w m;
-Budynek istniejący, W związku z tym nie wyklucza się występowania niedokładności pomiarowych, Możliwe oddtyłki wymiarowe do 10 cm;
-Ze względu na brak możliwości zinwentaryzowania sieci i instalacji nie wyklucza się występowania niezinwentaryzowanych sieci i instalacji.
-Stolarkę drzwiową i okienną należy zamawiać względem rysunku zestawienia stolarki załączonego do dokumentacji, przed zamówieniem stolarki należy bezwzględnie wykonać inwentaryzację otworów okiennych i drzwiowych;
-Wszelkie niekolizyjności oraz stwierdzone niezgodności projektu z rzeczywistym stanem należy niezwłocznie uzgodnić z autorskim biurem projektowym;
-Wykonawca zobowiązany jest do wykonywania projektu zgodnie ze sztuką budowlaną, obowiązującymi technologiami, wytycznymi producentów oraz obowiązującymi normami;
- Wszystkie wymiary należy sprawdzić na budowie przed rozpoczęciem prac. Ewentualne rozbieżności należy wyjaśnić z autorskim biurem projektowym;
-Projekt należy rozpatrywać łącznie z projektami branżowymi. Wszystkie opisane na rysunkach architektonicznych elementy branżowe należy sprawdzić na odpowiednich rysunkach branżowych;
-Przed przystąpieniem do realizacji projektu bezwzględnie należy zapoznać się z całością dokumentacji;
-Należy zapewnić ciągłość funkcjonowania obiektu w trakcie prowadzenia prac budowlanych. Należy zastosować odpowiednie zabezpieczenia. Dodatkowo należy zapewnić możliwość ewakuacji z obiektu (w tym hali sportowej) przez całość czasu prowadzenia prac. Zamurowania i likwidacje istniejących wyjść ewakuacyjnych można wykonać dopiero po wykonaniu nowych wyjść i uzyskaniu na nie odbiorów.
-Zmiany i odstępstwa od projektu wynikłe w trakcie budowy wymagają uzgodnień z projektantami. Należy bezwzględnie prowadzić dokumentację zmian względem dokumentacji projektowej, wprowadzonych w trakcie realizacji!
-Szczegółowy opis materiałów wykończeniowych znajduje się w opisie technicznym;
- Detale i rozwiązania zawarte w projekcie są wytycznymi co do doboru producenta, materiału i sposobu montażu.Szczegółowe rozwiązania należy dostosować do technologii wybranego producenta oraz pomiarów wykonanych na budowie.

LEGENDA

	ELEMENTY ISTNIEJĄCE OZNACZONO KOLOREM SZARYM
	ELEMENTY WYBURZANE OZNACZONO KOLOREM CZEROWNYM

Projekt ten jest własnością autora i jest chroniony przez Ustawę o prawie autorskim i prawach pokrewnych. Wprowadzanie zmian do projektu lub kopiowanie oraz używanie tych rysunków do jakichkolwiek innych celów bez wcześniejszego uzyskania pisemnej zgody autora jest zabronione.

INWESTOR / ZAMAWIAJĄCY

MIASTO STOŁECZNE WARSZAWA
PL. BANKOWY 3/5, 00-950 WARSZAWA

OSIR Wola Park BEMOWO
OŚRODEK SPORTU I REKREACJI W DZIELNICY BEMOWO
UL. OLAWSKA 3a, 01-494 WARSZAWA

BIURO PROJEKTOWE

ELEKTRYKA INFORMATYKA BUDOWNICTWO
ROBERT BUŁZACKI
UL.HENNELA 10 lok. 204, 02-495 WARSZAWA
M.: +48 501842251 fax: +48 22 2442001 e-mail: przejm@ib.waw.pl

inwestproj
Przedsiębiorstwo Inwestycyjno-Budowlane
ul. Towarowa 19
00-839 Warszawa
Tel.: +48 22 628 24 00
fax: +48 22 628 23 00
NIP 679-243-73-94
e-mail: biuro@inwestproj
www. inwestproj.pl

Faza opracowania:	PROJEKT WYKONAWCZY
Nazwa zadania:	**UMOWA NR 18/BWW/K/2017** **OPRACOWANIE KOMPLETNEJ DOKUMENTACJI PROJEKTOWEJ DLA PRZEBUDOWY I MODERNIZACJI HALI SPORTOWEJ WRAZ Z ZAGOSPODAROWANIEM TERENU PRZY UL. OBROŃCÓW TOBRUKU 45 W WARSZAWIE WRAZ Z PROWADZEŃEM NADZORU AUTORSKIEGO W TRAKCIE REALIZACJI W RAMACH ZADANIA INWESTYCYJNEGO PN. "MODERNIZACJA HALI SPORTOWEJ (ETAP B) WRAZ Z ZAGOSPODAROWANIEM TERENU PRZY UL. OBROŃCÓW TOBRUKU 45 W WARSZAWIE".**
Nazwa/adres obiektu:	HALA SPORTOWA OSIR DZIELNICY BEMOWO ul. Obrońców Tobruku 45 w Warszawie
Inwestor / Zamawiający:	OŚRODEK SPORTU I REKREACJI DZIELNICY BEMOWO
Adres Inwestora:	ul. Olawska 3a, 01-494 Warszawa

	Imię i Nazwisko	Specjalność, nr upr.	Podpis
Projektant:	mgr inż. arch. Joanna Lipska	upr. bud. w specjalności arch. bez ograniczeń 2/PROK/2013	
Opracował(a):			
Sprawdził:	mgr inż.arch. Katarzyna Glamowska	upr. bud. w specjalności arch. bez ograniczeń KPOKK/p.161/2008	

Branża:	ARCHITEKTONICZNA	Data:	2017.12
Nazwa rysunku:	RZUT PARTERU WYBURZENIA	Skala:	1:100
Zakres opracowania:	ARCHITEKTURA - PROJEKT WYKONAWCZY		
Numer rysunku:	Nr projektu / Kod obiektu / Stadium / Branża / Opracowanie / Etap / Numer rys. / Rewizja 279_HSB_PW_ A _ PA _ 0 _ R03 _ 0		