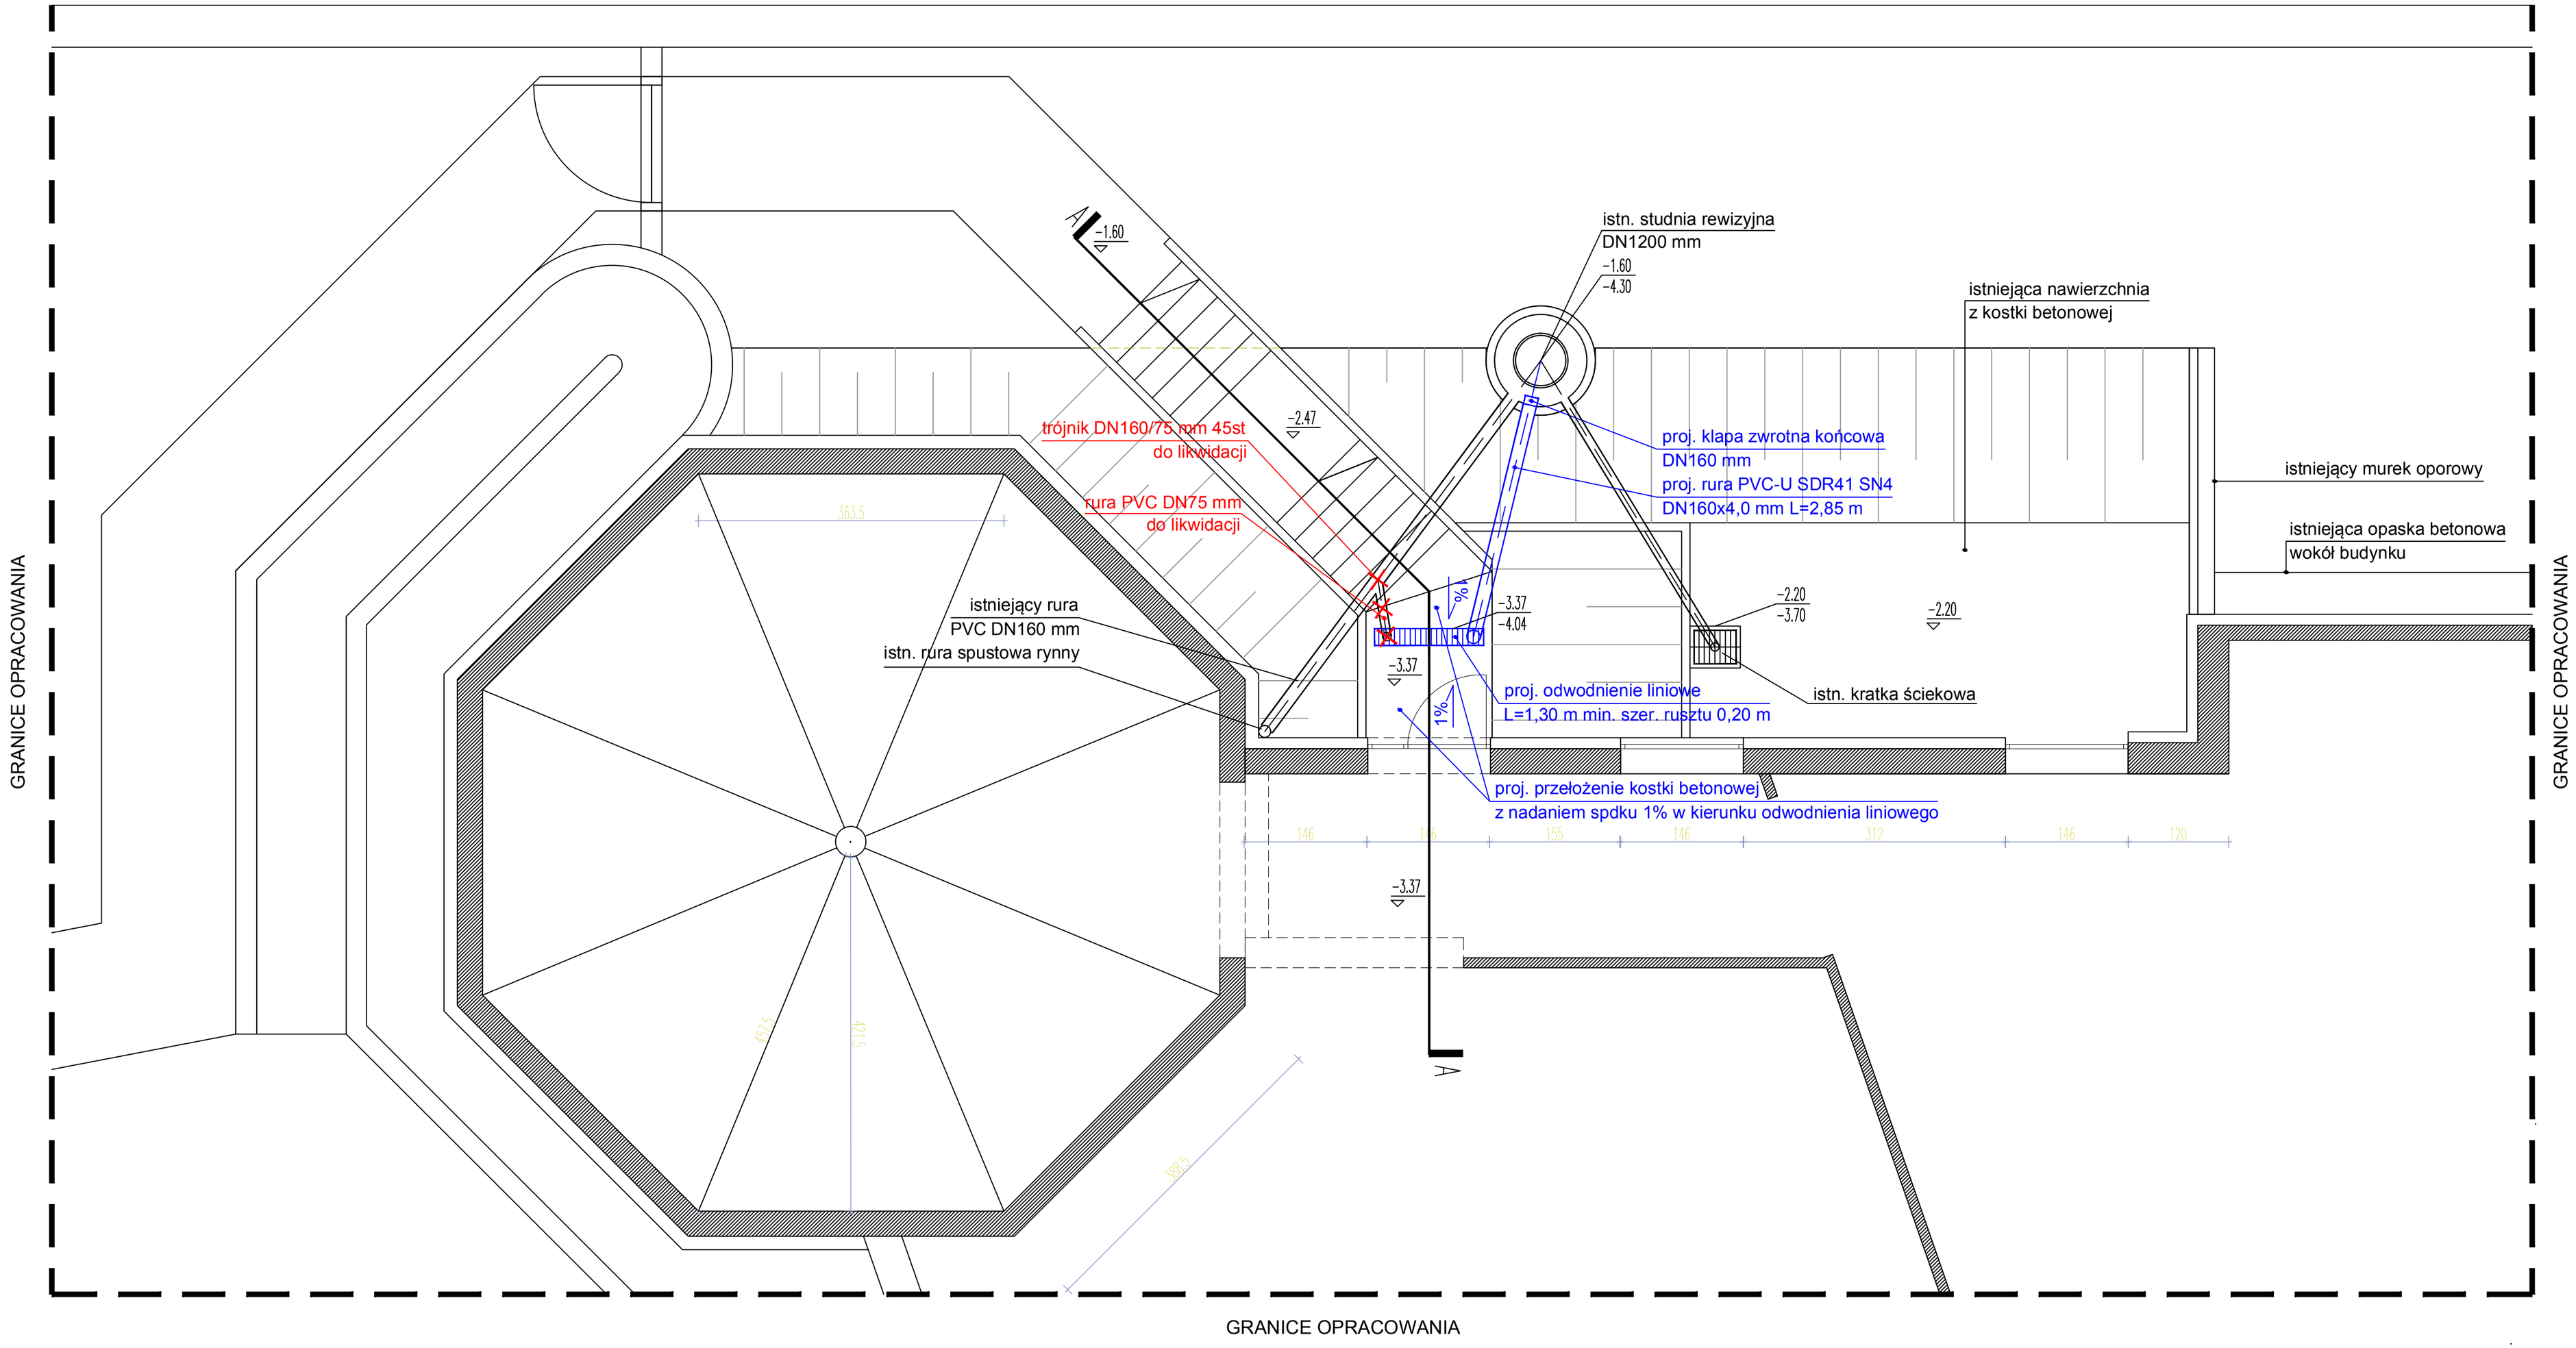

LEGENDA:
- ELEMENTY ISTNIEJĄCE
- ELEMENTY DO LIKWIDACJI
- ELEMENTY PROJEKTOWANE

UWAGA:
1. KAŻDY Z RYSUNKÓW NALEŻY ROZPATRYWAĆ JAKO CZĘŚĆ DOKUMENTACJI PROJETKOWEJ PROJEKTU, DO KTÓREGO NALEŻĄ OPRACOWANIA BRANŻOWE.
2. NIE NALEŻY DOMIERZAĆ WYMIARÓW Z RYSUNKÓW
3. WSZYSTKIE WYMIARY NALEŻY SPRAWDZIĆ W NATURZE GDYŻ MOGĄ ONE RÓŻNIĆ SIĘ STANEM FAKTYCZNYM
4. WSZELKIE WĄTPLIWOŚCI NALEŻY KONSULTOWAĆ Z PROJEKTANTEM.

JEDNOSTKA PROJEKTOWA:	ARCH VIS STUDIO AGNESZKA CHUDZIŃSKA 03-454 WARSZAWA ul. Namysłowska 2a m113		
INWESTOR:	OŚRODEK SPORTU i REKREACJI M. ST. WARSZAWY w DZIELNICY BEMOWO UL. OŁAWSKA 3a, 01-494 WARSZAWA		
ZADANIE:	REMONT SYSTEMU ODWODNIENIA WYJŚCIA EWAKUACYJNEGO PRZY SIŁOWNI OŚRODKA SPORTU i REKREACJI M. ST. WARSZAWY w DZIELNICY BEMOWO		
STADIUM:	PROJEKT WYKONAWCZY		
BRANŻA:	SANITARNA		RYSUNEK NR: 52
ADRES OBIEKTU:	DZIAŁKA NR EWID. 10/4 OBRĘB 6-08-07 WARSZAWA W DZIELNICY BEMOWO		
TYTUŁ RYSUNKU:	REMONT SYSTEMU ODWODNIENIA – STAN PROJEKTOWANY		SKALA: 1:50
PROJEKTANT: MGR INŻ. KATARZYNA SZTNAGRECIAK	NR UPRAWNIEŃ LOD/3021/PWBS/16	PODPIS	DATA: 05.2021 r. / NR STR.
PROJEKTANT: MGR INŻ. MARCIN MUSIAŁ	NR UPRAWNIEŃ –	PODPIS	